



BEGANE GROND
 type L bwnr get.:313
 type K1 bwnr get.:314
 type K1 bwnr get.:315
 type K1 bwnr get.:316
 type K3 bwnr get.:317




1e VERDIEPING
 type L bwnr get.:313
 type K1 bwnr get.:314
 type K1 bwnr get.:315
 type K1 bwnr get.:316
 type K3 bwnr get.:317

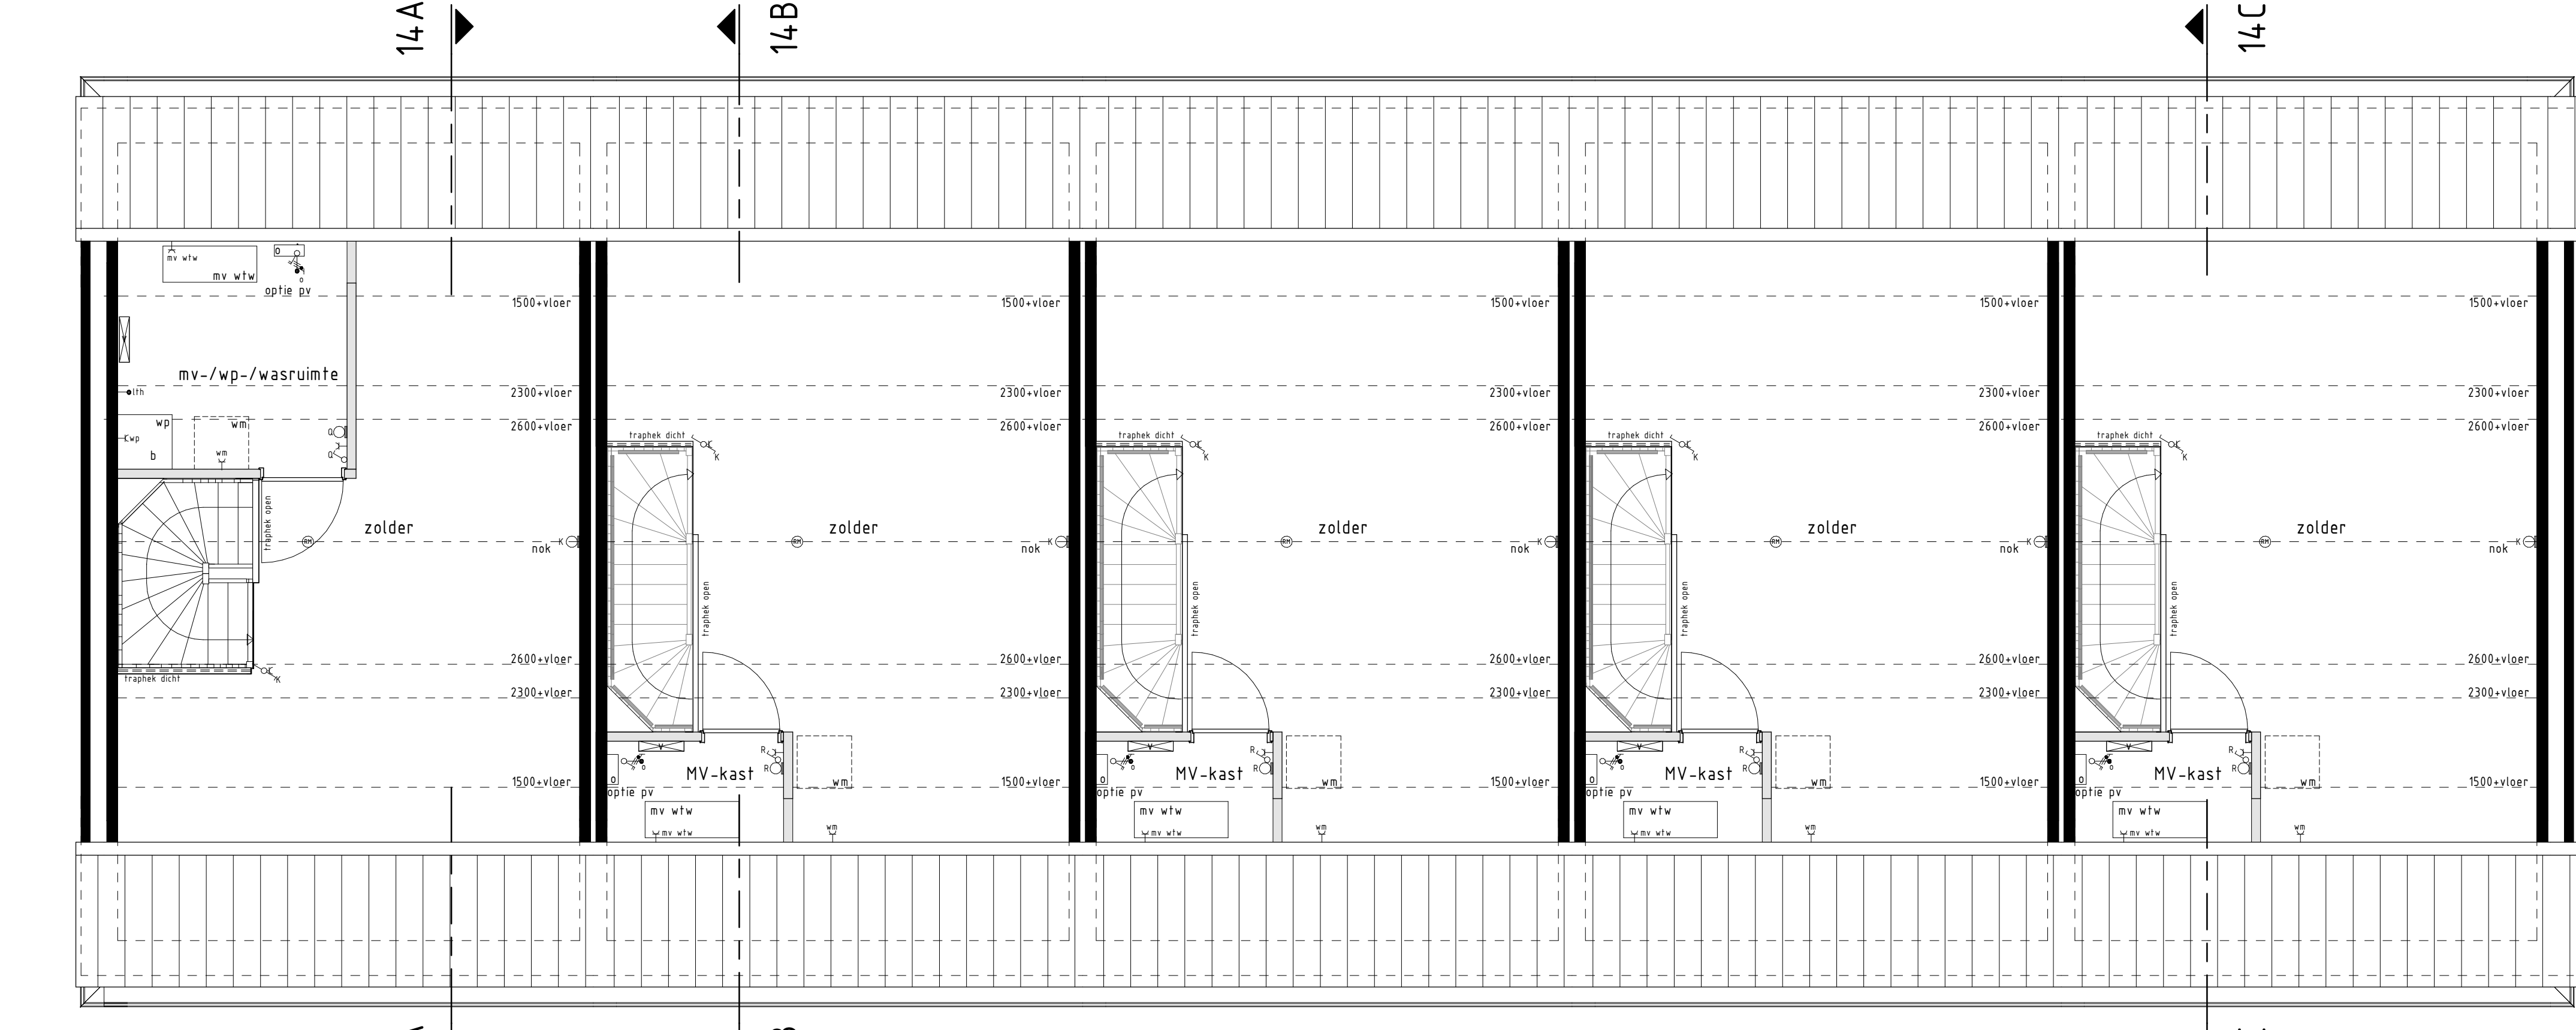


2e VERDIEPING
 type L bwnr get.:313
 type K1 bwnr get.:314
 type K1 bwnr get.:315
 type K1 bwnr get.:316
 type K3 bwnr get.:317

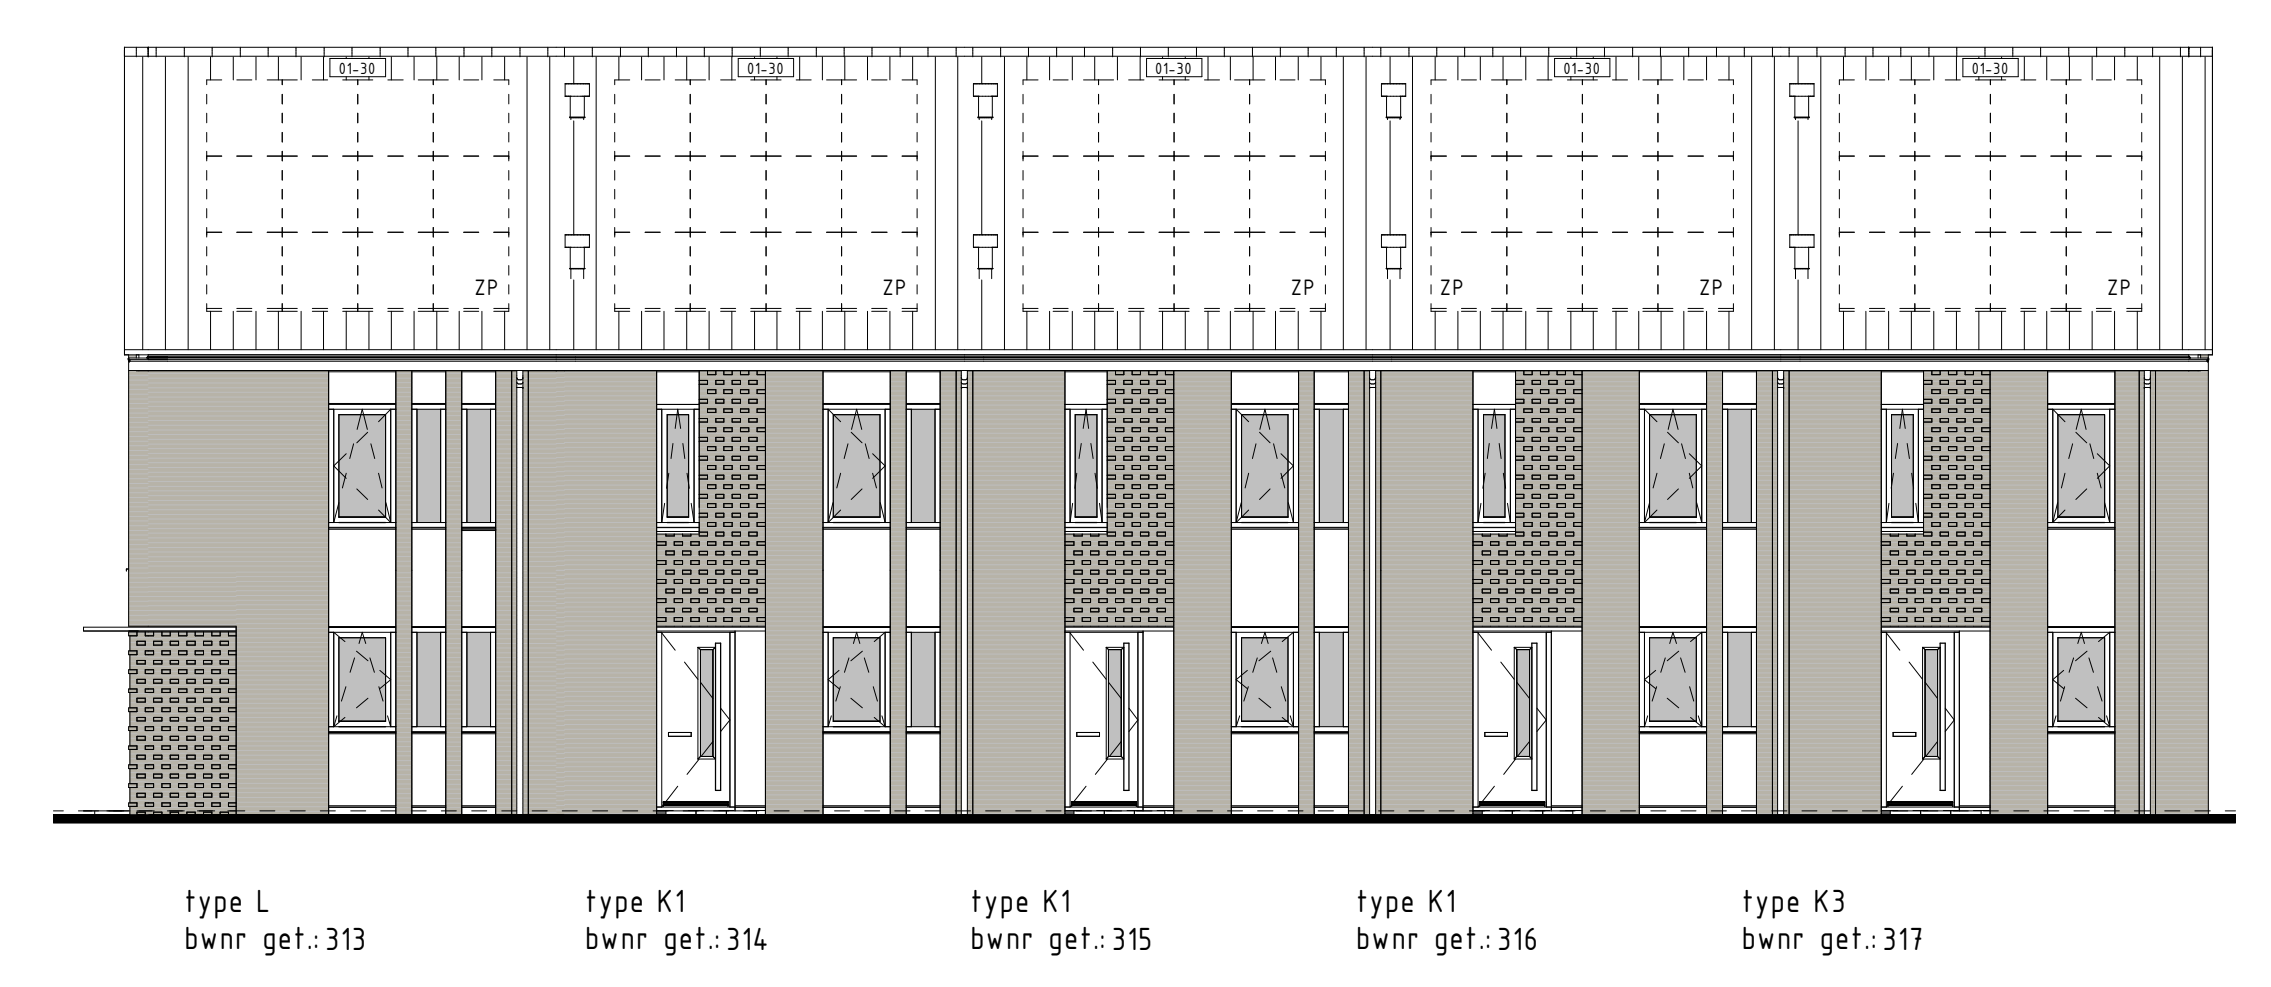


VOORGEVEL
 type L bwnr get.:313
 type K1 bwnr get.:314
 type K1 bwnr get.:315
 type K1 bwnr get.:316
 type K3 bwnr get.:317

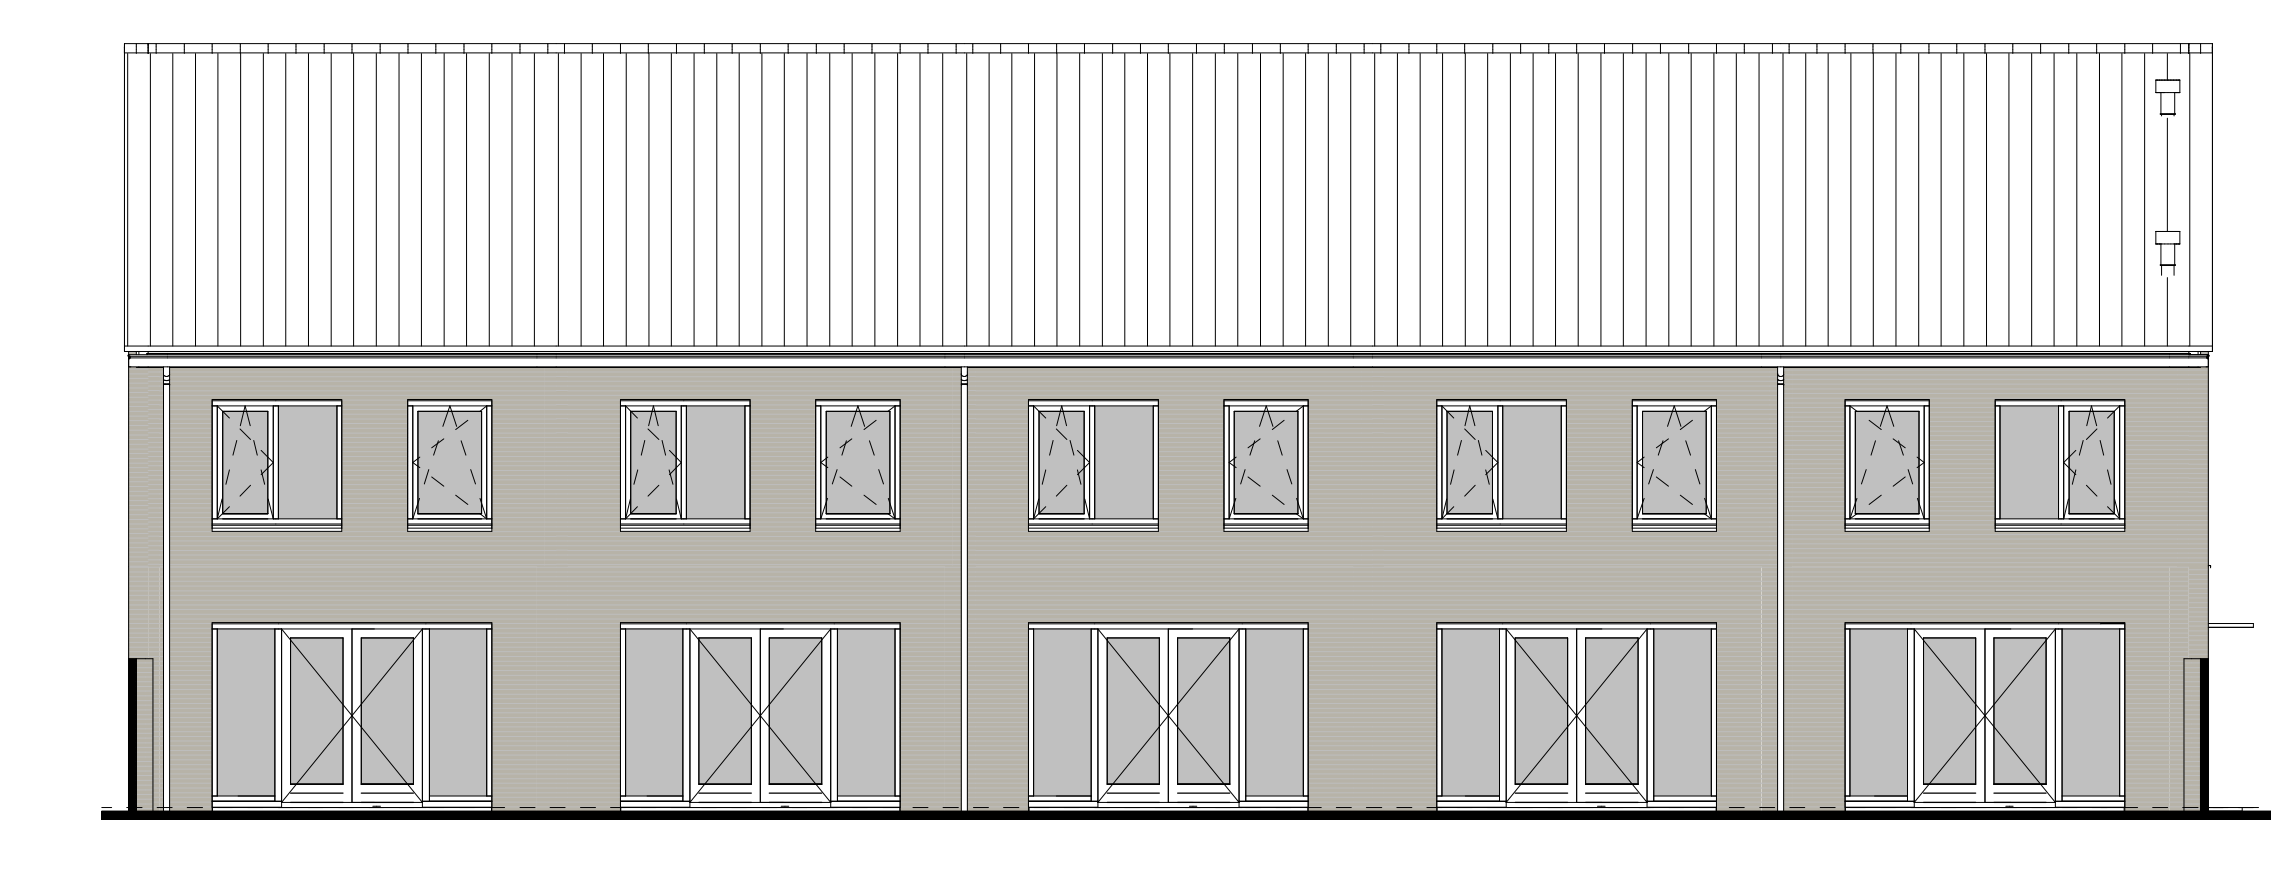


ACHTERGEVEL
 type K3 bwnr get.:317
 type K1 bwnr get.:316
 type K1 bwnr get.:315
 type K1 bwnr get.:314
 type L bwnr get.:313

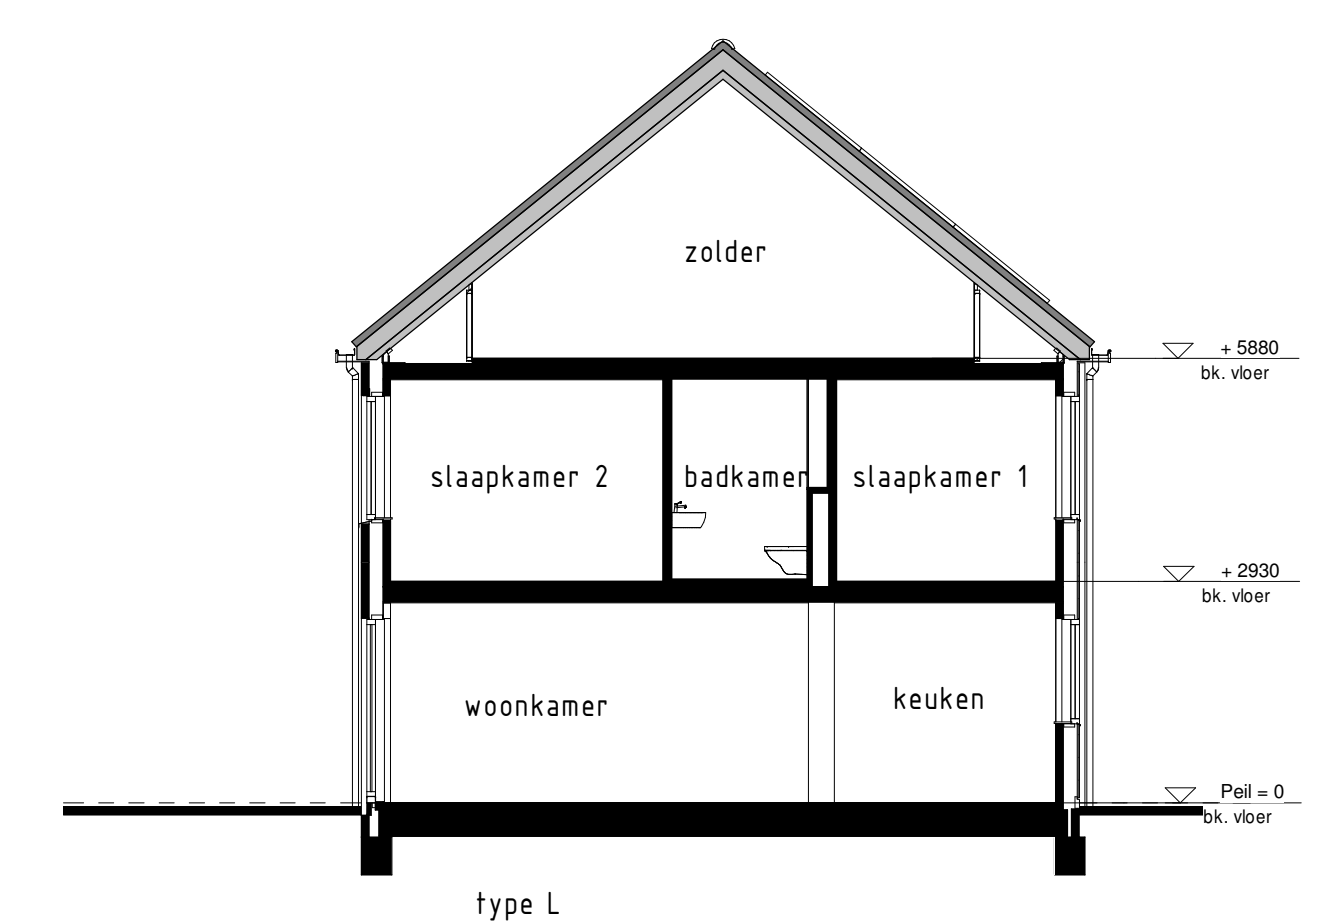

type L bwnr get.:313
 DOORSNEDE 14A - 14A

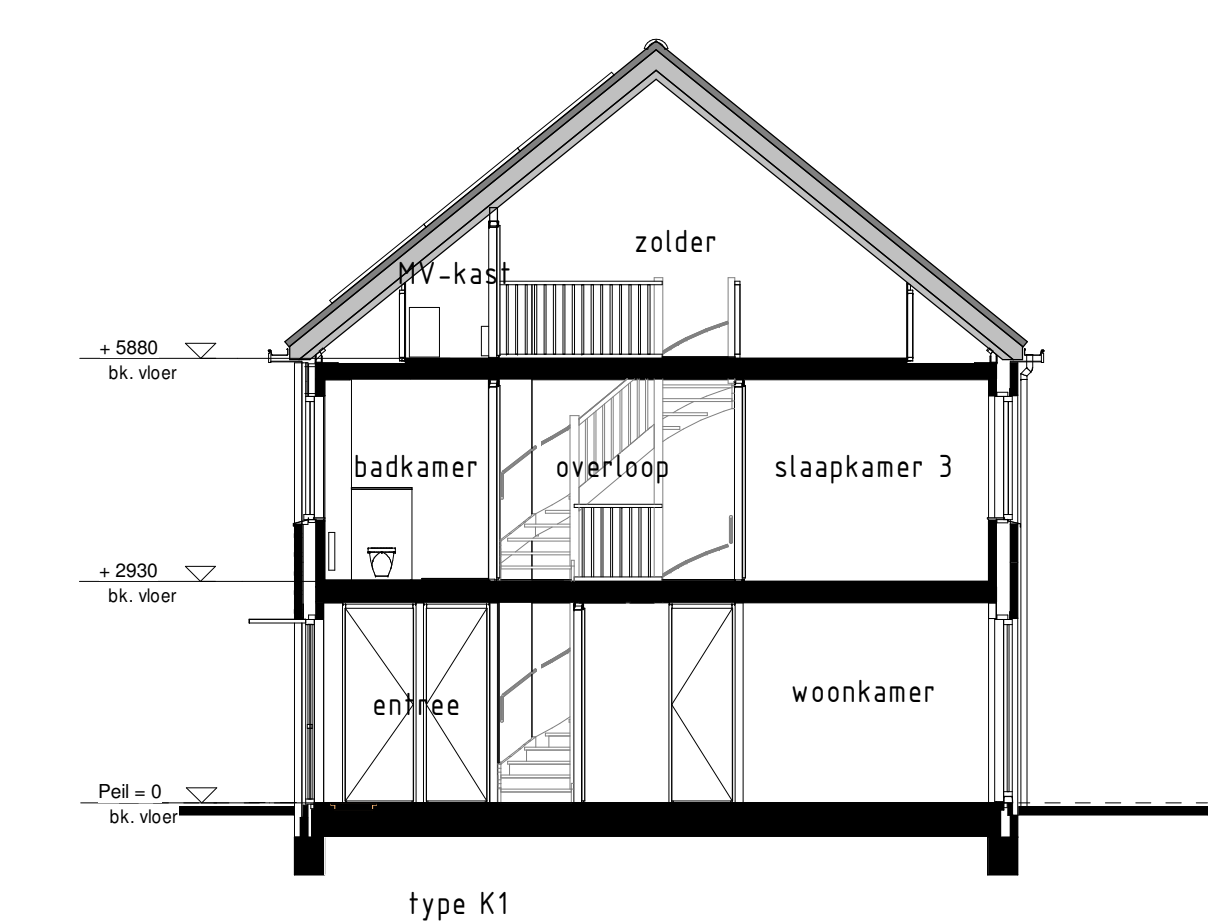


type K1 bwnr get.:314, 315, 316
 DOORSNEDE 14B - 14B

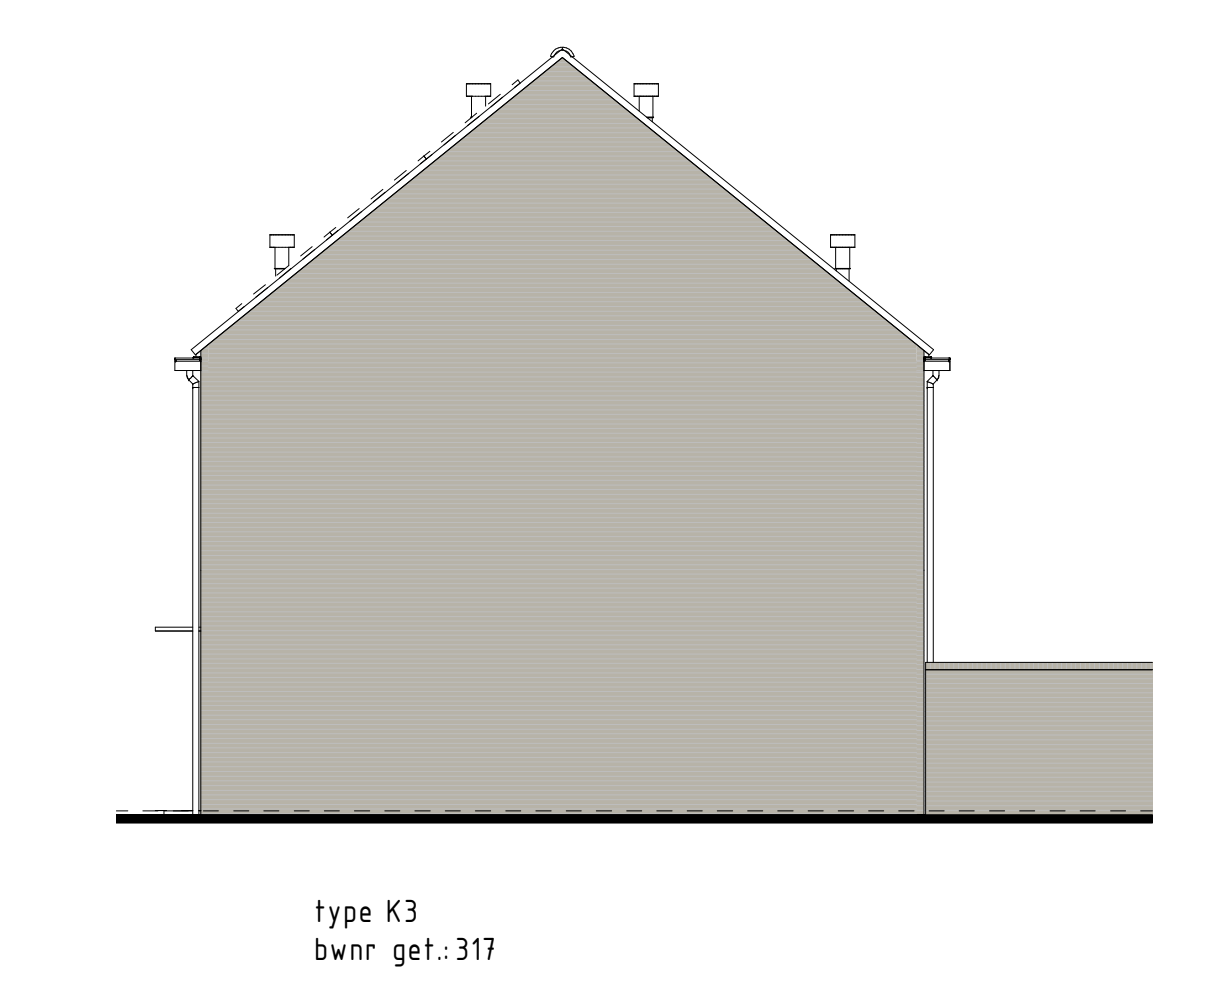

type K3 bwnr get.:317
 RECHTERGEVEL



type L bwnr get.:313
 LINKERGEVEL

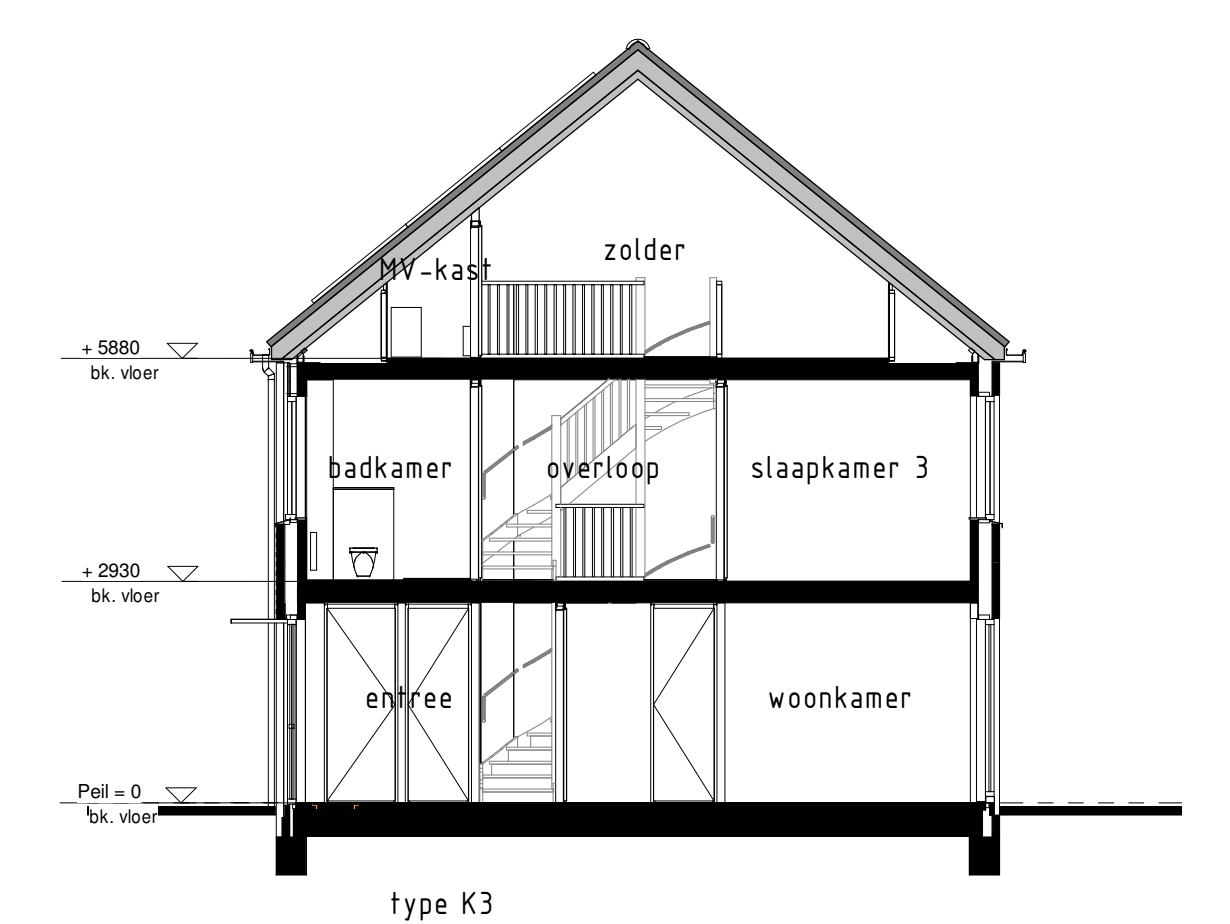

type K3 bwnr get.:317
 DOORSNEDE 14C - 14C

Gevelaanzichten, plattegronden en doorsnede.

woningtype: **Type K1, K3 en L.**

PROJECT	: 59 WONINGEN TE NUENEN, PLAN PARK LUISTRUUK FASE 4
BOUWNRS	: 313 t/m 317
SCHAAL	: zie tekening
DATUM	: 15-05-2020
TEKENINGNR	: VK-114



- RENVOOI OPTIES**
- 91-93 Optie zonnepanelen
- BOUWKUNDIG RENVOOI**
- schakelaar enkel
 - schakelaar dubbel
 - viscoschakelaar
 - roeping mech. ventilatie
 - plafonddichtpunt
 - plafonddichtpunt opbouw
 - wanddichtpunt
 - rookmelder
 - rookmelder opbouw
 - geaard vandcontactdoos enkel
 - geaard vandcontactdoos dubbel opbouw
 - geaard vandcontactdoos dubbel verloop opbouw
 - schel
 - deurbel
 - aanlooppunt data/telefonie/wisvisie boos
 - aanlooppunt kooktoestel (boos)
 - aanlooppunt kooktoestel
 - aanlooppunt boiler (boos)
 - aanlooppunt thermostat
 - aanlooppunt thermostat cv
 - aanlooppunt elektrische radiator
 - aanlooppunt verwarmr f.b.v. zonnepanelen optioneel
 - aanlooppunt warmtepomp
 - aanlooppunt wasruimte
 - aanlooppunt wasdroger
 - aanlooppunt gebalanceerde ventilatie-unit
 - aanlooppunt keukenuitlaat + lichtpunt
 - radar
 - vloerverderf cv installatie
 - opstelplaats wasmachine
 - opstelplaats wasdroger
 - opstelplaats keukast
 - opstelplaats gebalanceerde ventilatie-unit
 - opstelplaats warmtepomp + boiler
 - opstelplaats boiler
 - opstelplaats oververr f.b.v. zonnepanelen, optioneel
- De voor- en wending van toepassing zijnde symbolen zijn opgenomen in de plattegronden.